


# PŮDORYS 1.NP

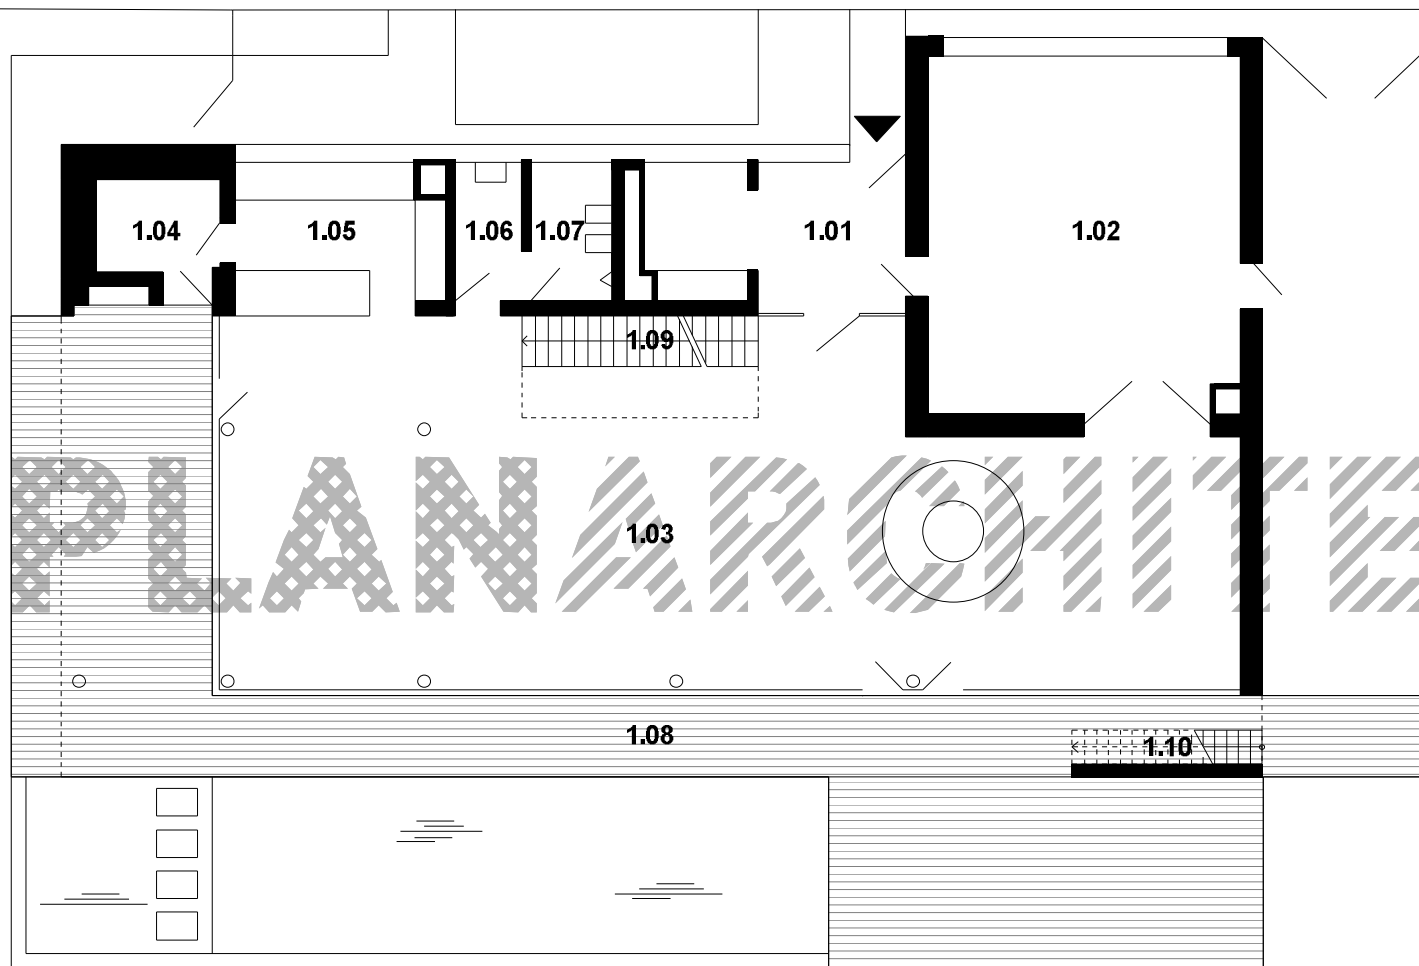

- 1.01 ZÁDVEŘÍ
- 1.02 GARÁŽ
- 1.03 OBÝVACÍ POKOJ
- 1.04 SPÍŽ
- 1.05 KUCHYŇSKÝ KOUT
- 1.06 PŘEDSÍN WC
- 1.07 WC
- 1.08 TERASA
- 1.09 VNITŘNÍ SCHODIŠTĚ
- 1.10 VENKOVNÍ SCHODIŠTĚ

OK PLAN ARCHITECTS